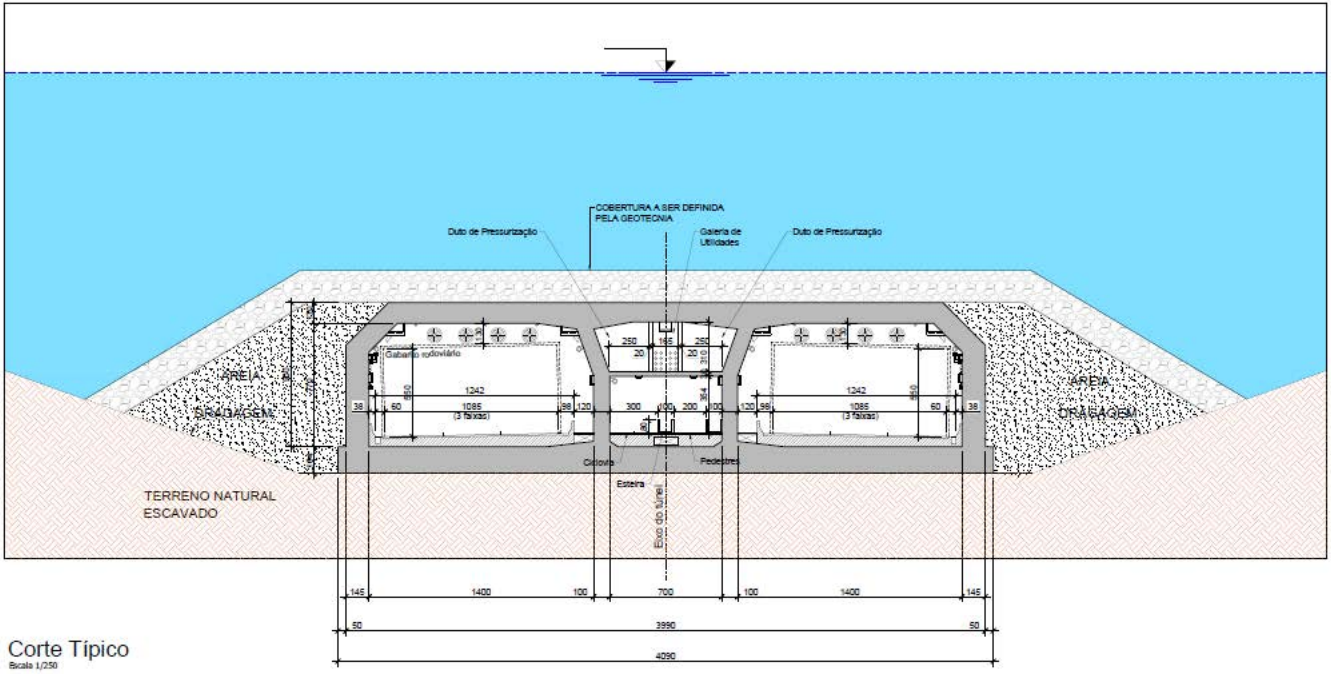

Corte Típico

Escala 1/250